


BYTOVÝ DŮM ROZKOŠ

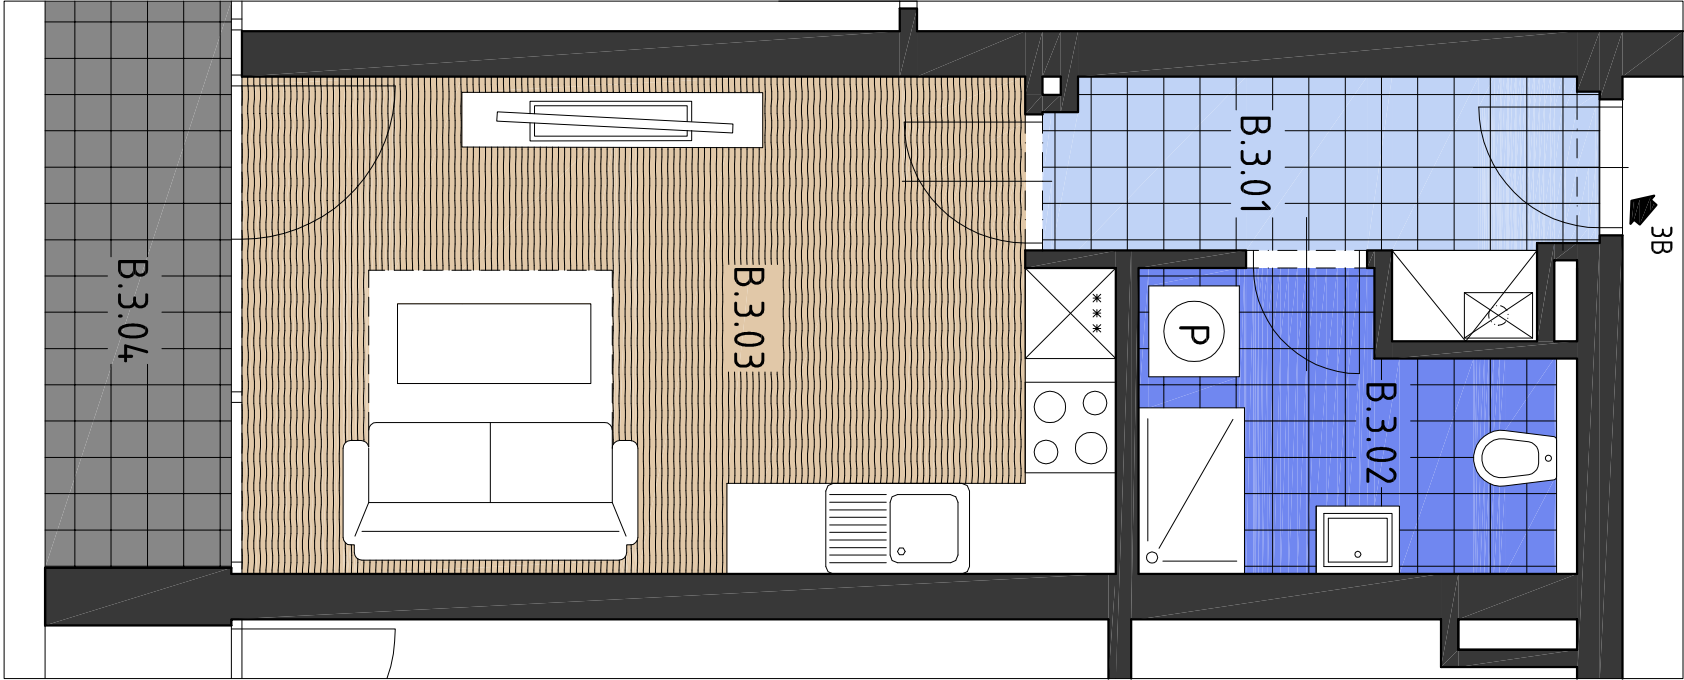

CELKEM BYT “3B”

PLOCHA BYTU

28,92m² + 4,25m² terasa


PLOCHA MÍSTNOSTÍ

28,23m² + 4,25m² terasa


LEGENDA MÍSTNOSTÍ

ČM	NÁZEV MÍSTNOSTI	PLOCHA m ²	DŘUH PODLAHY	POVRCHY STĚN	POVRCHY STROPŮ	POZNÁMKA
B.3.01	VSTUP	4,90	KERAMICKÁ DLAŽBA	VÁP. ŠTUK. OMÍTKA	SDK PODPLED SV. 2600 mm	KERAMICKÝ SOKL V = 100 mm
B.2.02	KOUPELNA+WC	5,07	KERAMICKÁ DLAŽBA	VÁP. ŠTUK. OMÍTKA + KER. OBKLAD	SDK PODPLED SV. 2600 mm	DŘEVĚNÁ LÍŠTA KERAMICKÝ OBKLAD V = 2100mm
B.3.03	OBÝVACÍ POKOJ + KK	18,26	PLOVOUCÍ PODLAHA	VÁP. ŠTUK. OMÍTKA + KER. OBKLAD	SDK PODPLED SV. 2600 mm	DŘEVĚNÁ LÍŠTA KERAMICKÝ OBKLAD V = 600/900mm
B.3.04	TERASA	4,25	KERAMICKÁ DLAŽBA			KERAMICKÝ SOKL V = 100 mm


LEGENDA POVRCHŮ

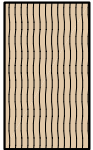


PLOVOUCÍ PODLAHA

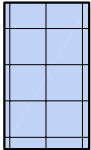

KERAMICKÁ DLAŽBA – CHODBA

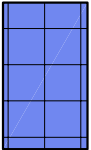

KERAMICKÁ DLAŽBA – KOUPELNA

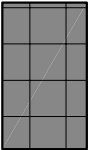

DLAŽBA – TERASA